



Skala
1:250

Kosz na smieci

Podjazd

Dom
mieszkalny

Taras
i grill

Plac
zabaw

Trawnik

Warzywnik

Drzewa
i krzewy
owocowe

Altanka

Rabata
Róże


Rabata
jednorzędowych
ziół

Trawny
ozdobne

Rabata

Wieszaki

Azalie

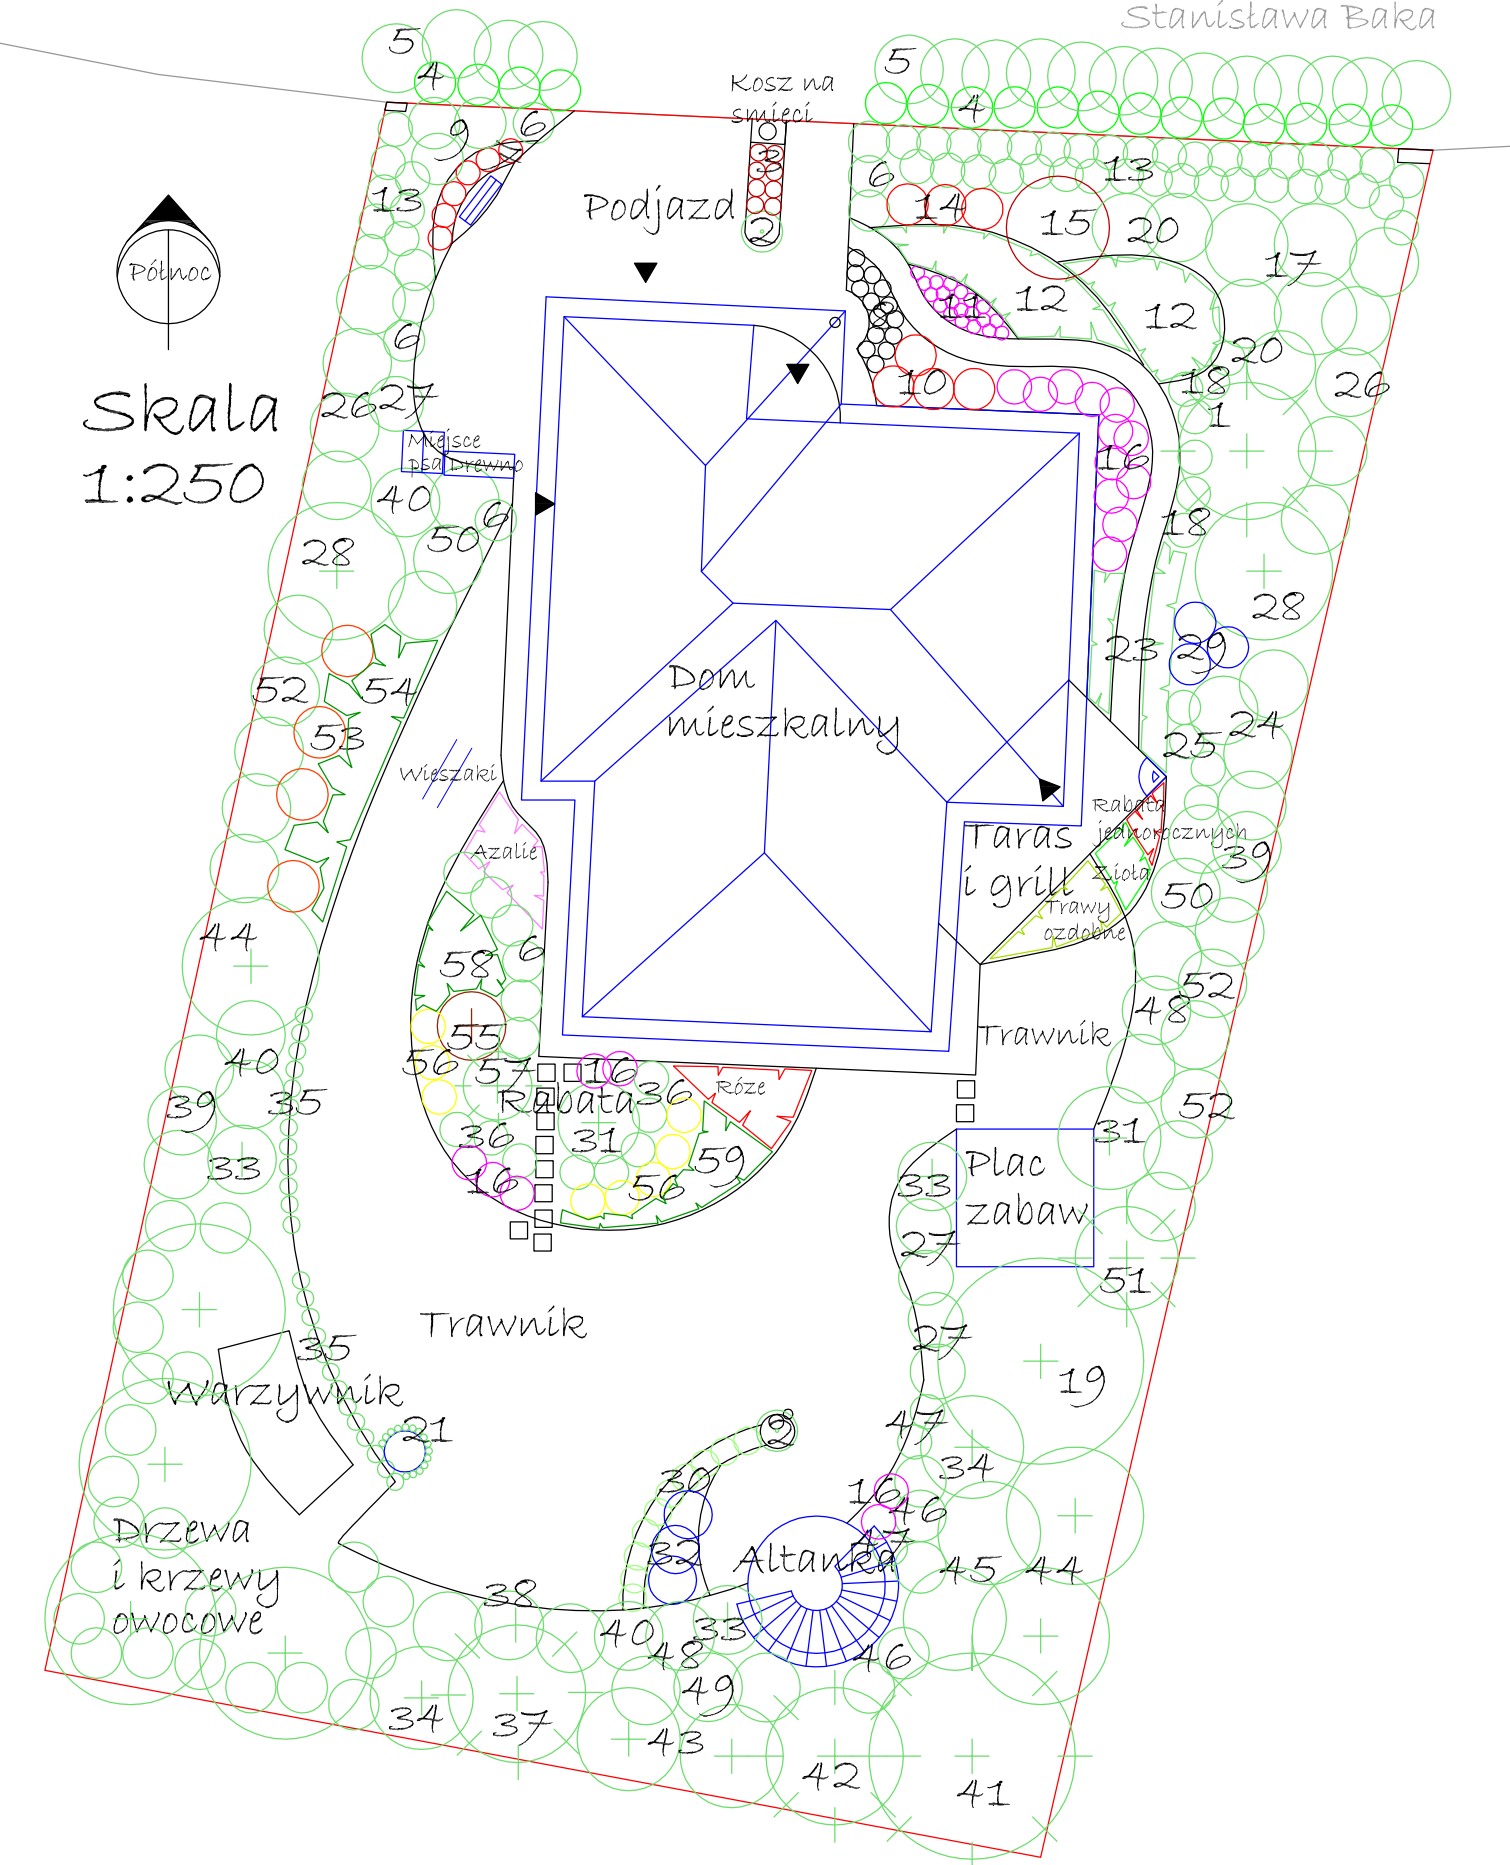

1 3 5 10 20 30 [m]